


### Ⅲ 図例

## 高さ 2 m (盛土)

単位 mm

$$\theta \leq 65^\circ$$

$$\text{地耐力} \geq 75\text{kN/m}^2$$

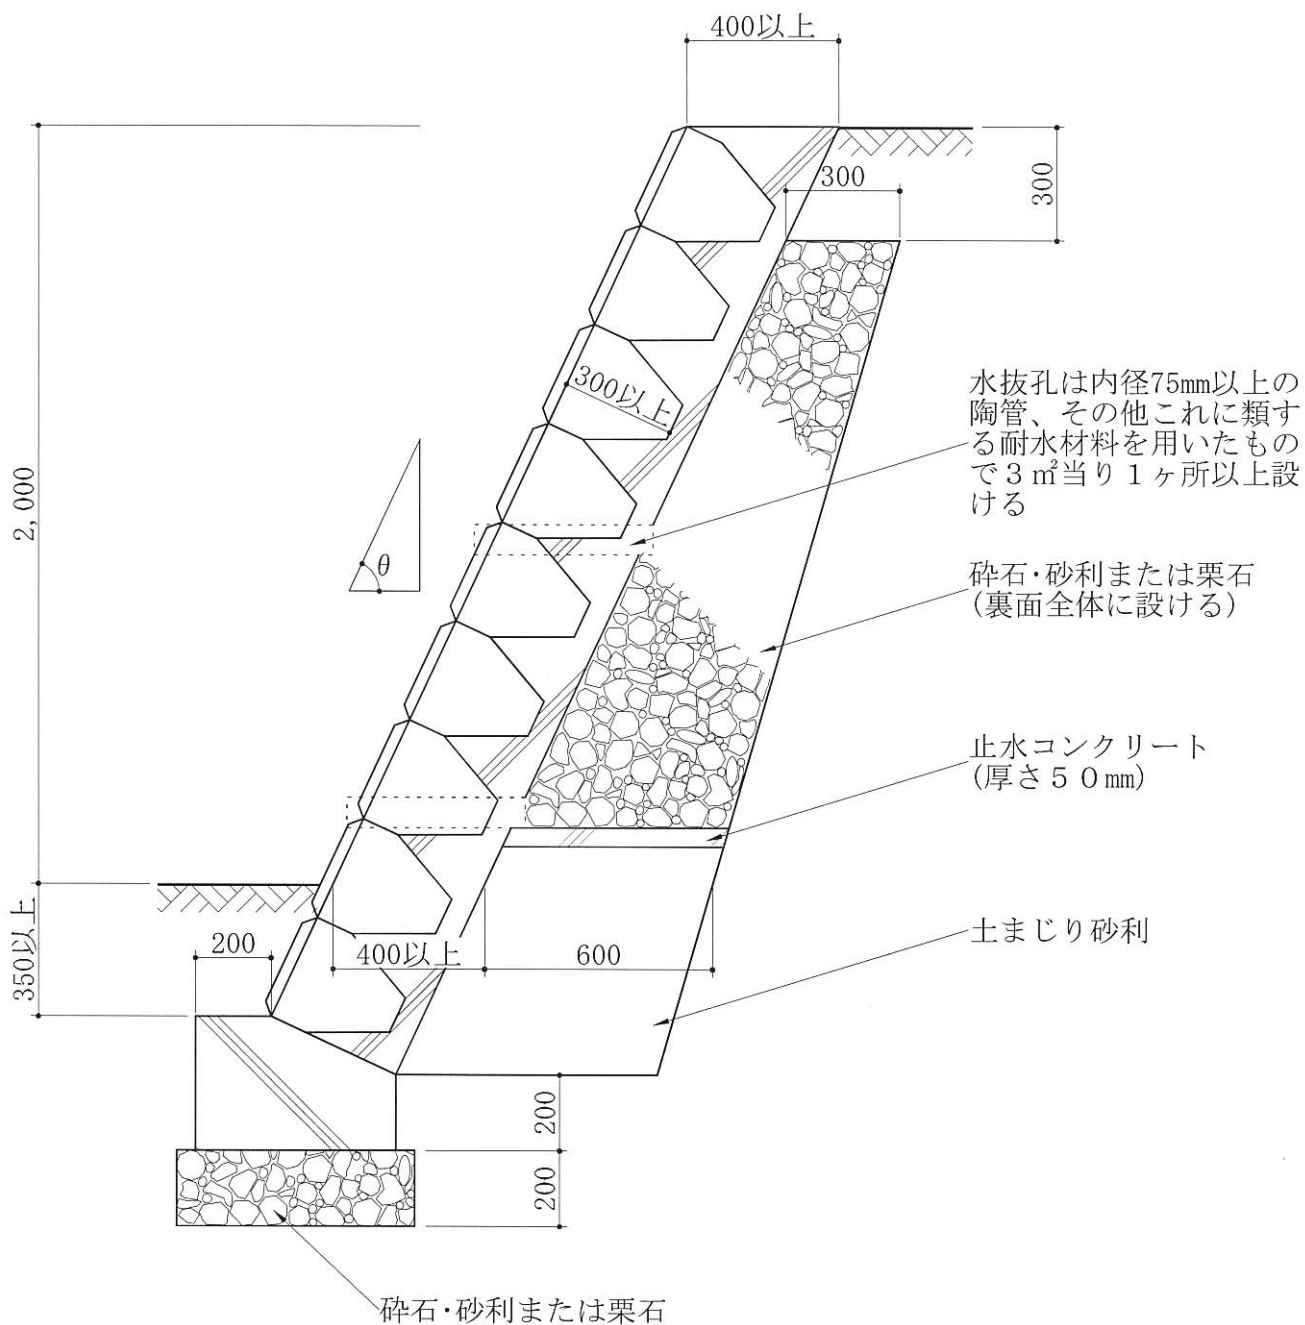

縮尺 1/20